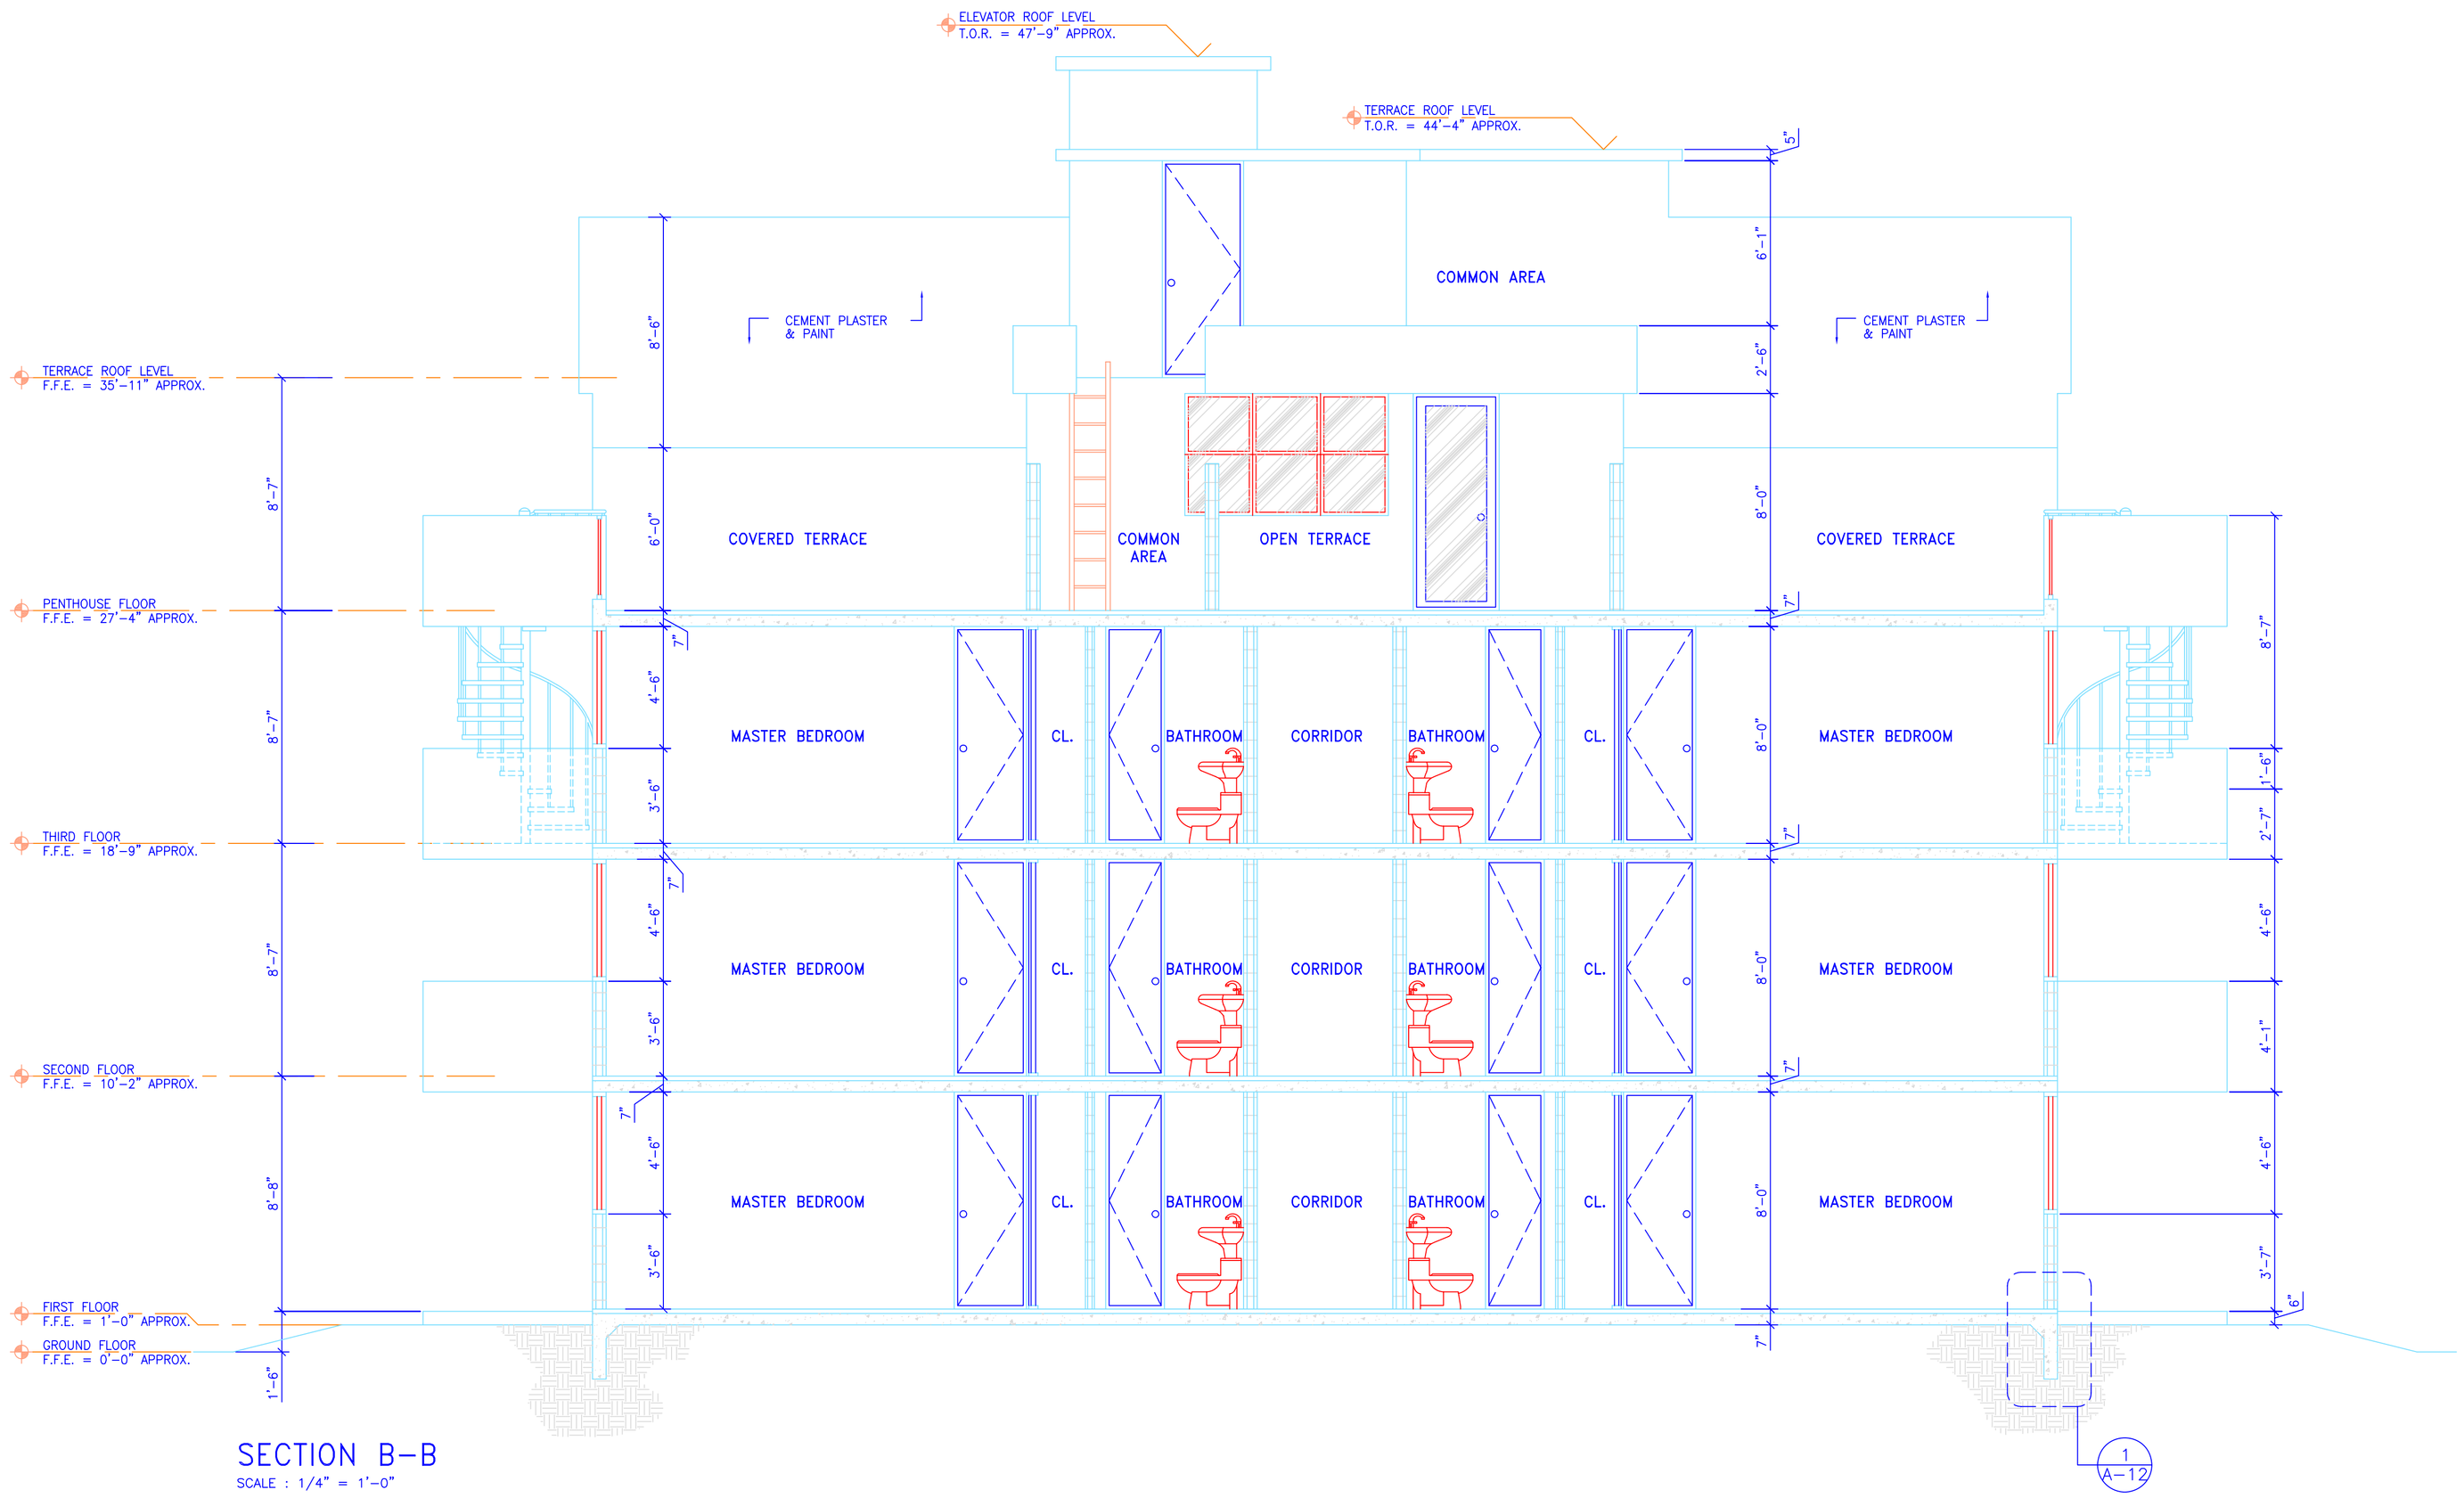

SECTION B-B

SCALE : 1/4" = 1'-0"

GLOBAL ASSOCIATES

www.convert2cad.com